

道路改良工事のお知らせ


この度、市道25-054号線の道路改良工事を下記のとおり実施いたします。
つきましては、工事期間中、大変ご迷惑をおかけいたしますが、安全には十分注意しながら施工いたしますので、皆様のご理解、ご協力をお願い申し上げます。

記

- | | |
|------------|---|
| 1. 工 事 名 | 道路改良工事（R 7－2）市道 2 5－0 5 4 号線 |
| 2. 工 事 箇 所 | 平面図参照 |
| 3. 工事予定期間 | 令和 7 年 1 2 月下旬から令和 8 年 2 月中旬まで |
| 4. 工 事 概 要 | 工事延長 L = 7 6 m
車道舗装工 A = 4 4 1 m ²
歩道舗装工 A = 1 6 1 m ²
排水構造物工 L = 7 0 m |
| 5. 交 通 規 制 | 昼間車両片側交互通行（側溝工事：1 2 月下旬～1 月中旬）
昼夜間車両通行止め（舗装工事：1 月下旬）

案内看板等を配置して交通の安全を図ってまいりますので、
ご理解ご協力のほど、よろしくお願いいたします。 |
| 6. 請 負 業 者 | 株式会社 正喜工業
印西市中根 2 4 2 番地 1 TEL 0 4 7 6（9 7）0 9 2 9
担当：濱砂 定男 |


連 絡 先 発 注 者 : 印西市 都市建設部 道路建設課 建設係
TEL 0 4 7 6 (3 3) 4 6 8 7
担当 : 鈴木・太和田

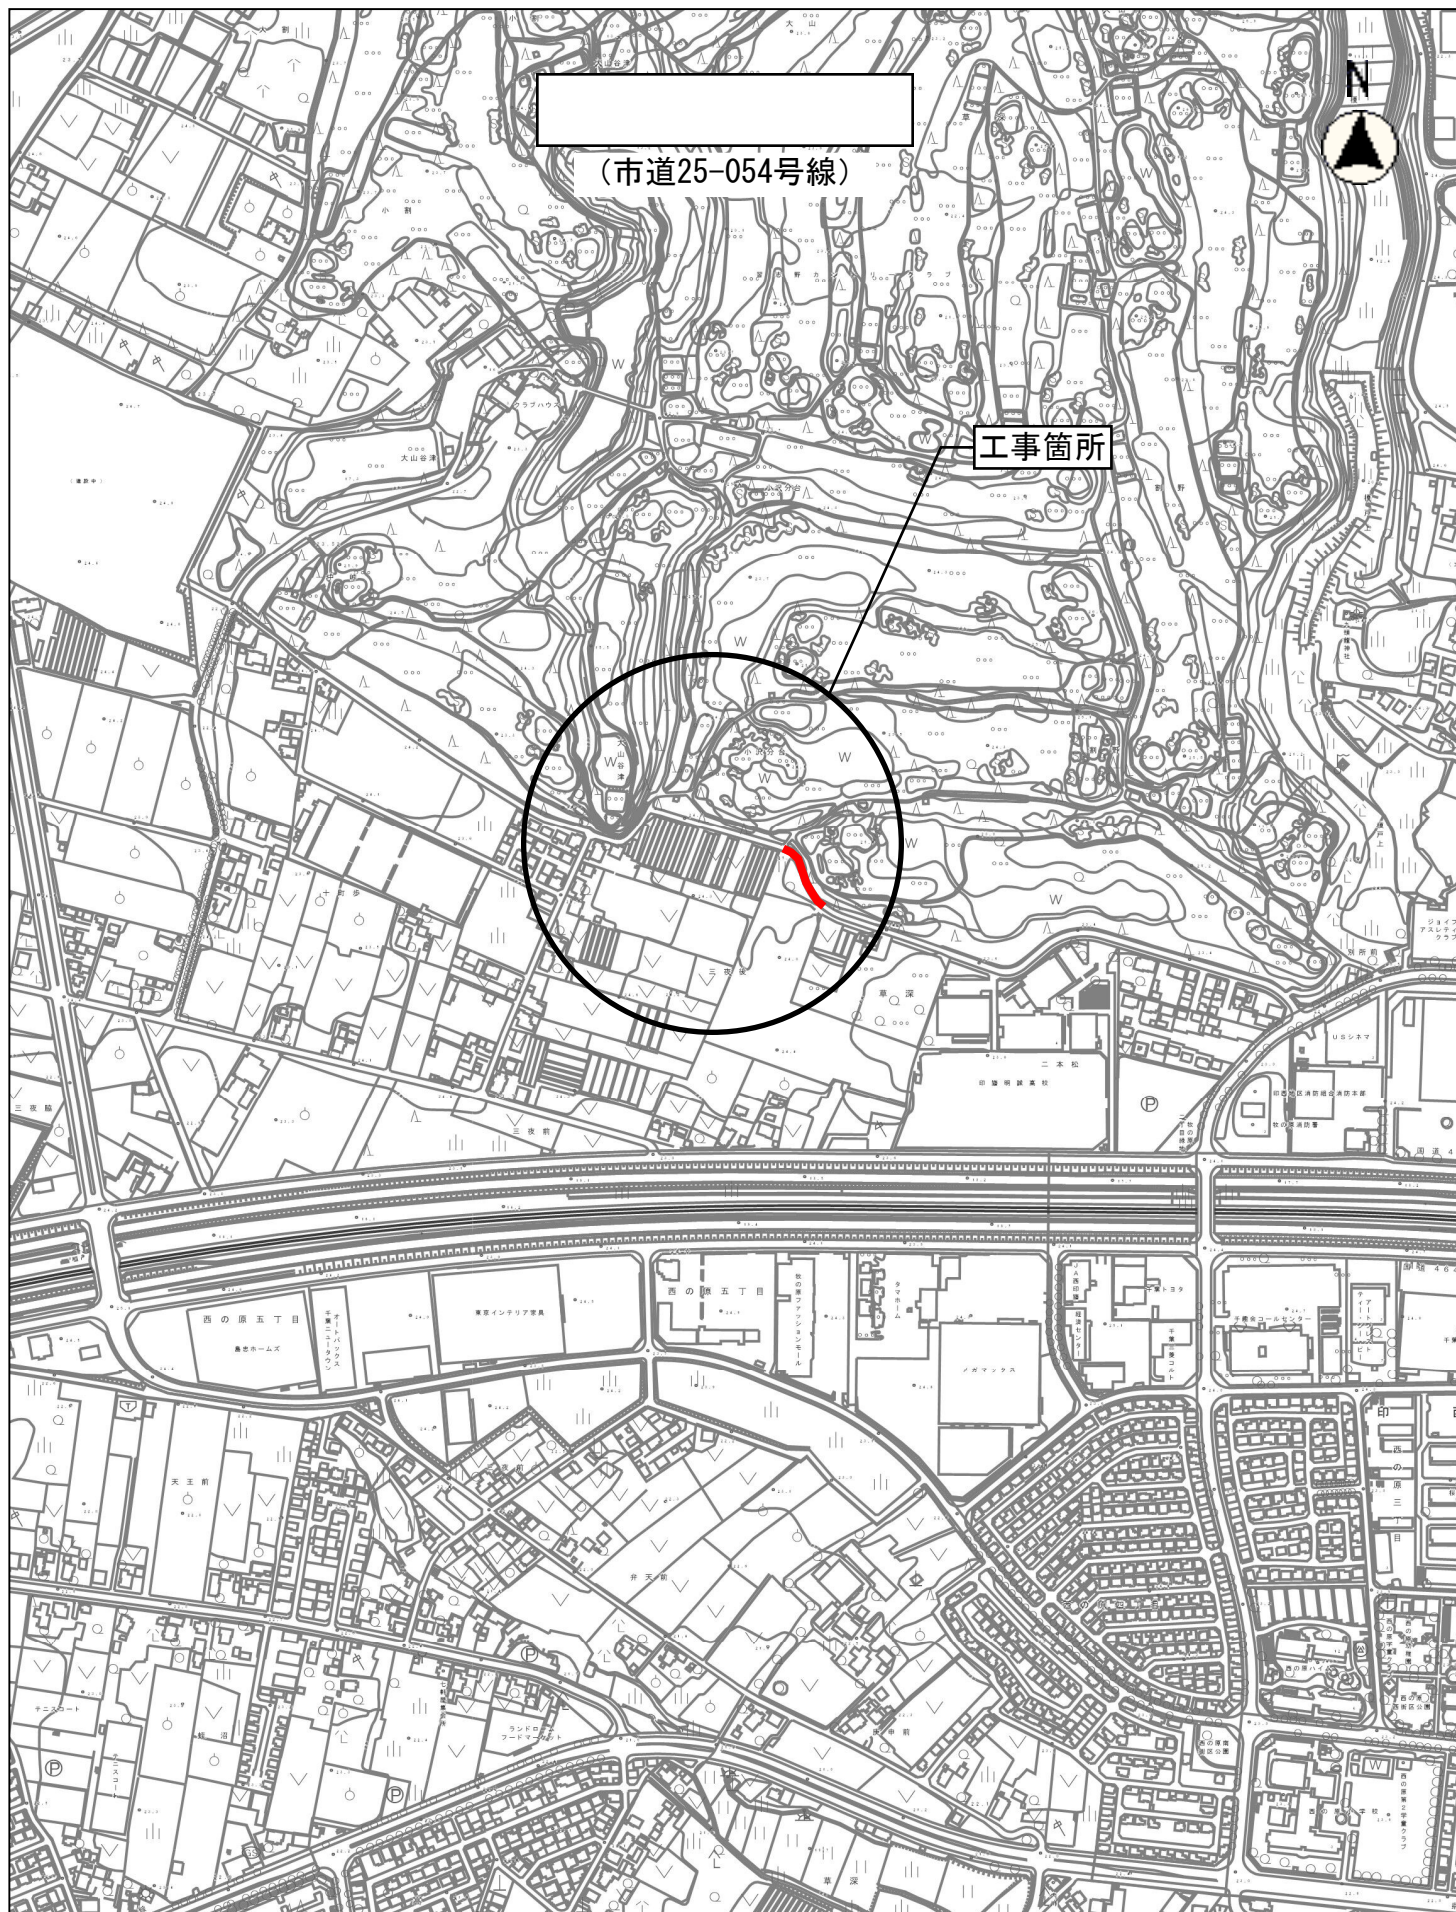

(市道25-054号線)

工事箇所

縮尺 1 : 7500

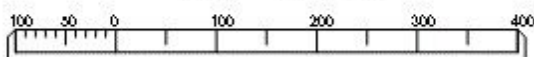

迂回路図

(市道25-054号線)



工事区間外は進入及び通行ができます。

凡 例	
工事区間	
迂回路	
工事看板	
案内看板	
交通誘導員	

縮尺 1 : 7500

