



回 覧

道路改良工事のお知らせ

この度、市道22-028号線の道路改良工事を下記のとおり実施いたします。
つきましては、工事期間中、大変ご迷惑をおかけいたしますが、安全には十分注意しながら施工いたしますので、皆様のご理解、ご協力をお願い申し上げます。

記

- | | |
|------------|---|
| 1. 工 事 名 | 道路改良工事 (R 7-3) 市道00-122号線 |
| 2. 工 事 箇 所 | 別紙平面図及び迂回路図参照 |
| 3. 工事予定期間 | 令和8年1月中旬～令和8年3月25日まで |
| 4. 工 事 概 要 | 工事延長 L = 180m
幅員 W = 5 ~ 6m
アスファルト舗装工 A = 800m ²
側溝工 L = 297m |
| 5. 交 通 規 制 | 昼間車両通行止め (規制時間 9:00～17:00)
夜間は開放いたします。 |

連 絡 先 発注者 : 印西市 都市建設部 建設課 建設係
TEL 0476 (33) 4687
担当: 大和田 恭平・鈴木 彩加


請負業者 : 先和建設式会社
印西市大森4450番地55
TEL 0476 (42) 1955
担当: 安藤 弥生



位置図

(市道22-028号線)

工事箇所

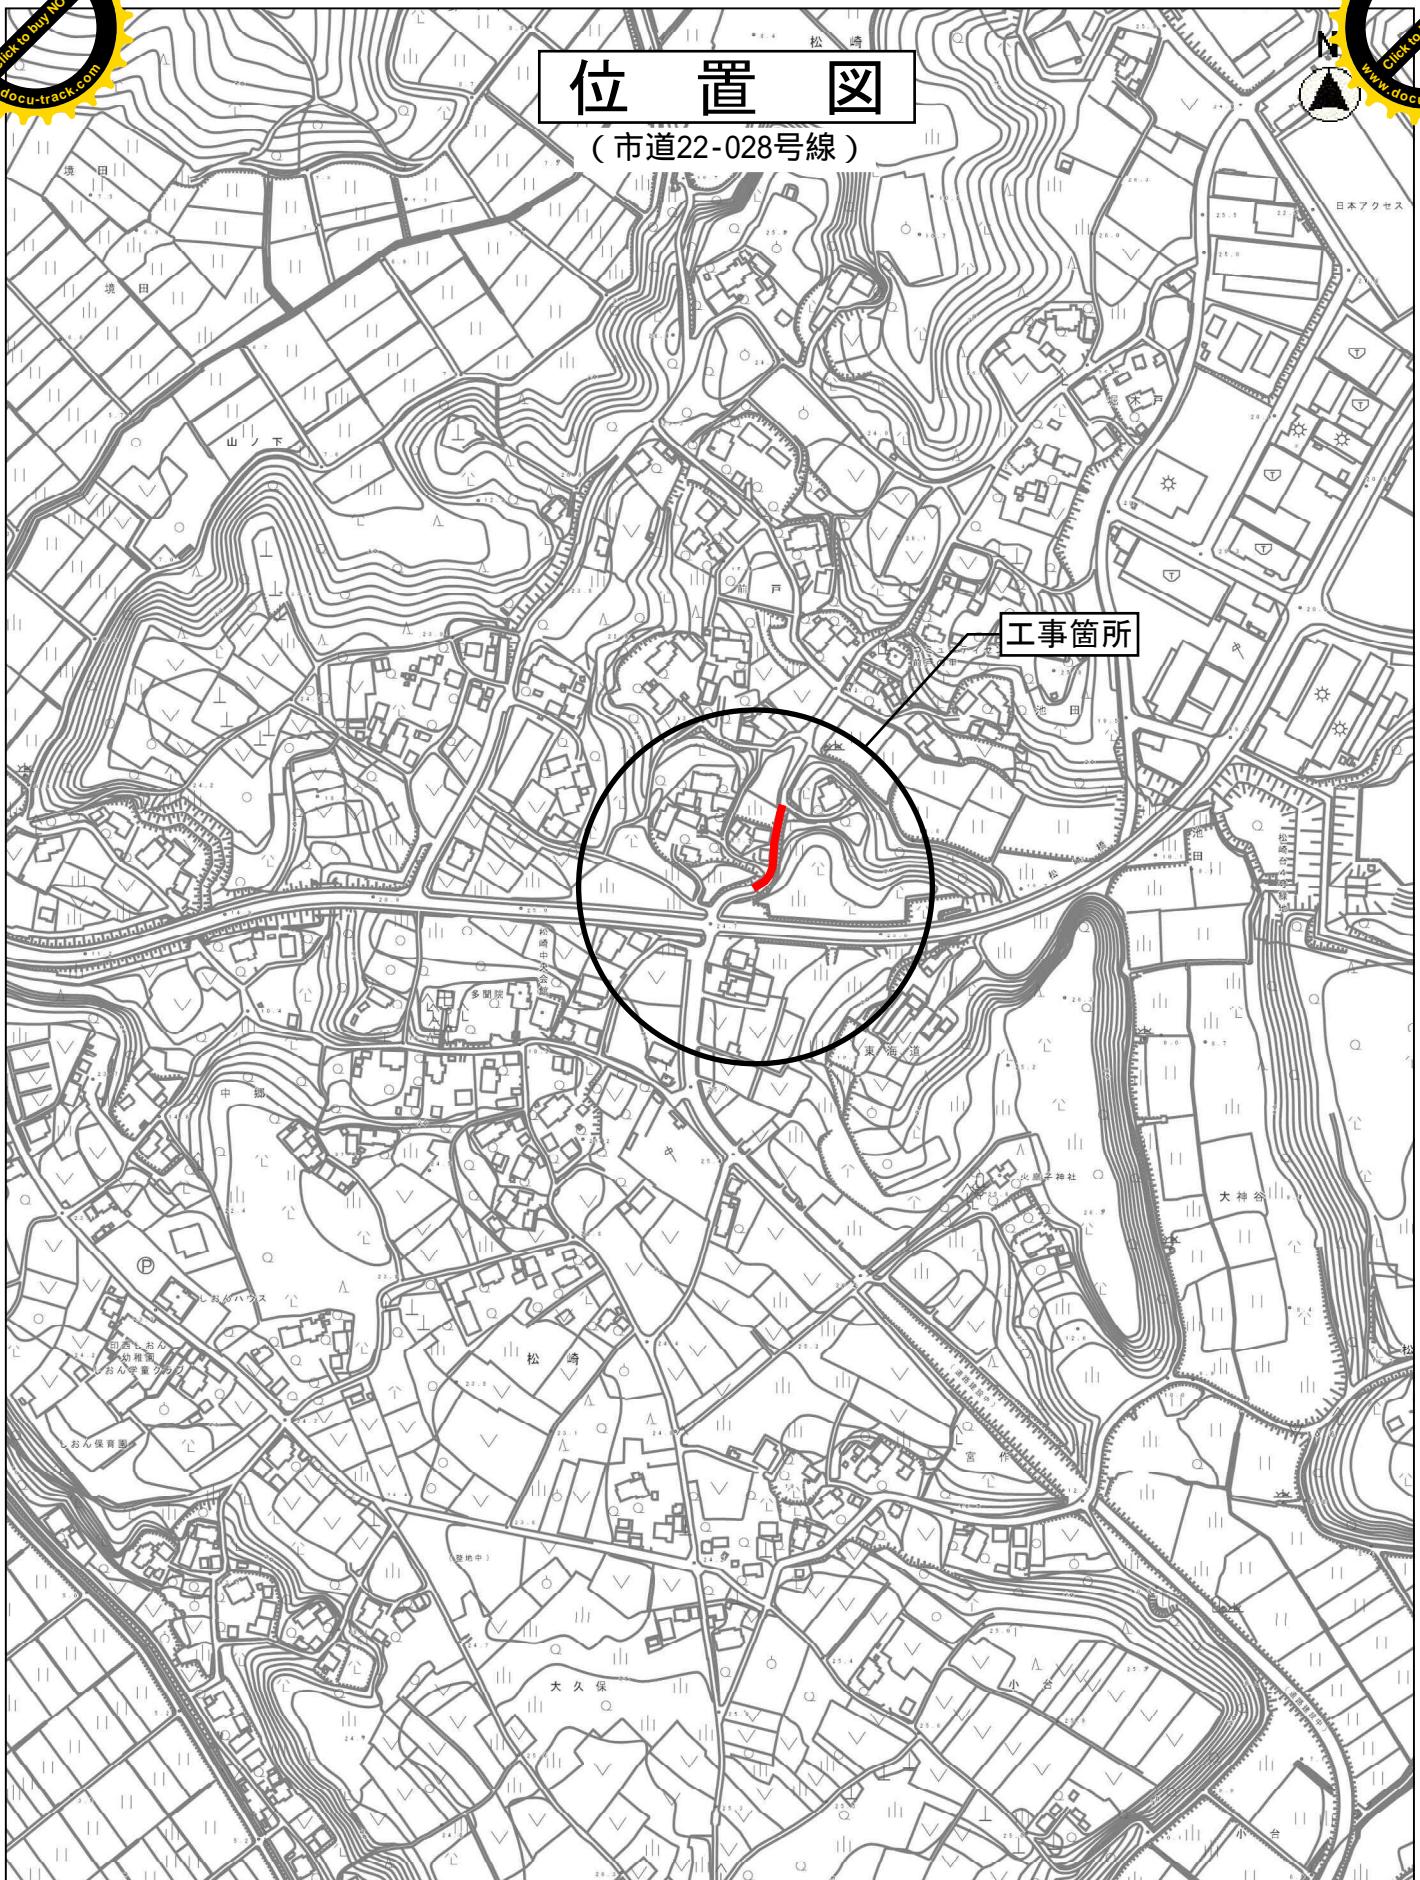

縮尺 1 : 5000

